


ISI YALITIMLI GEZİLEN TERAS ÇATI
PARAPET ÇIKIŞLI SÜZGEÇ DETAYI
(TERS ÇATI)

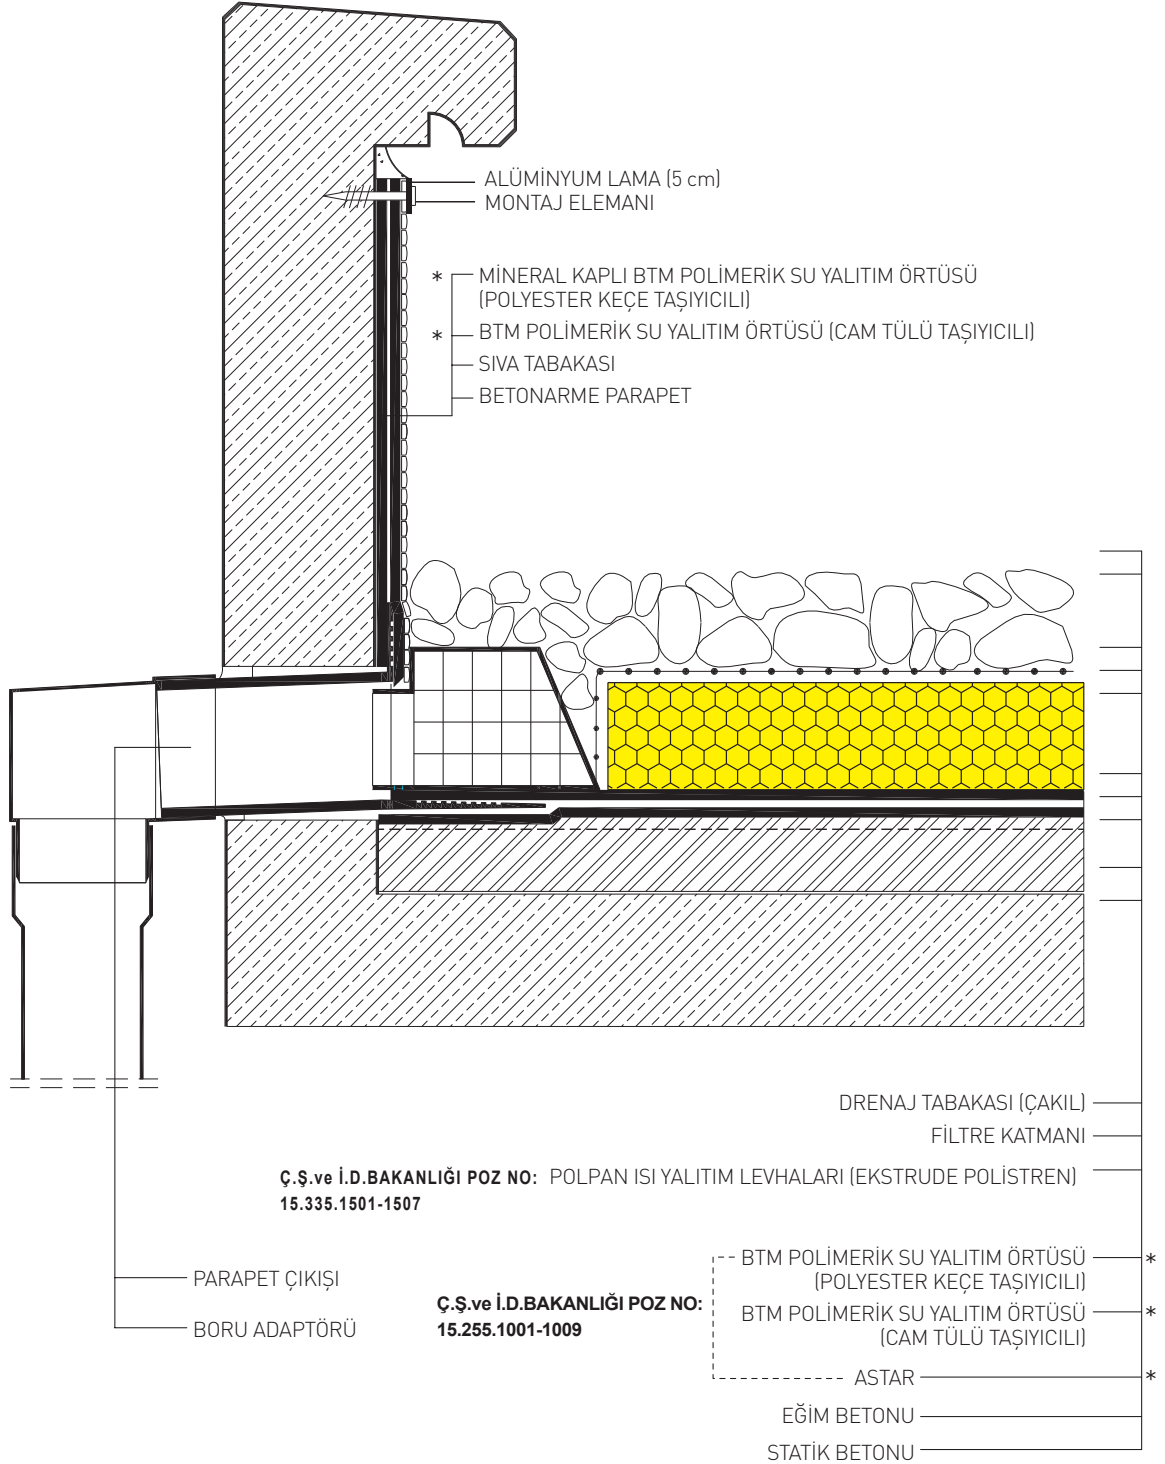

* ELASTOBİT, PLASTOBİT, POLİBİT, örtü cinsleri için BTM A.Ş.'ne danışınız.

** TS 11758-2 UYGULAMA ESASLARINA GÖRE KULLANILACAK BORULAR VE SÜZGEÇLERİN ÇAPLARI Ø100'DEN AZ OLMAMALIDIR.