


## ASFALT SHINGLE KAPLI ÇATI OLUK DETAYI

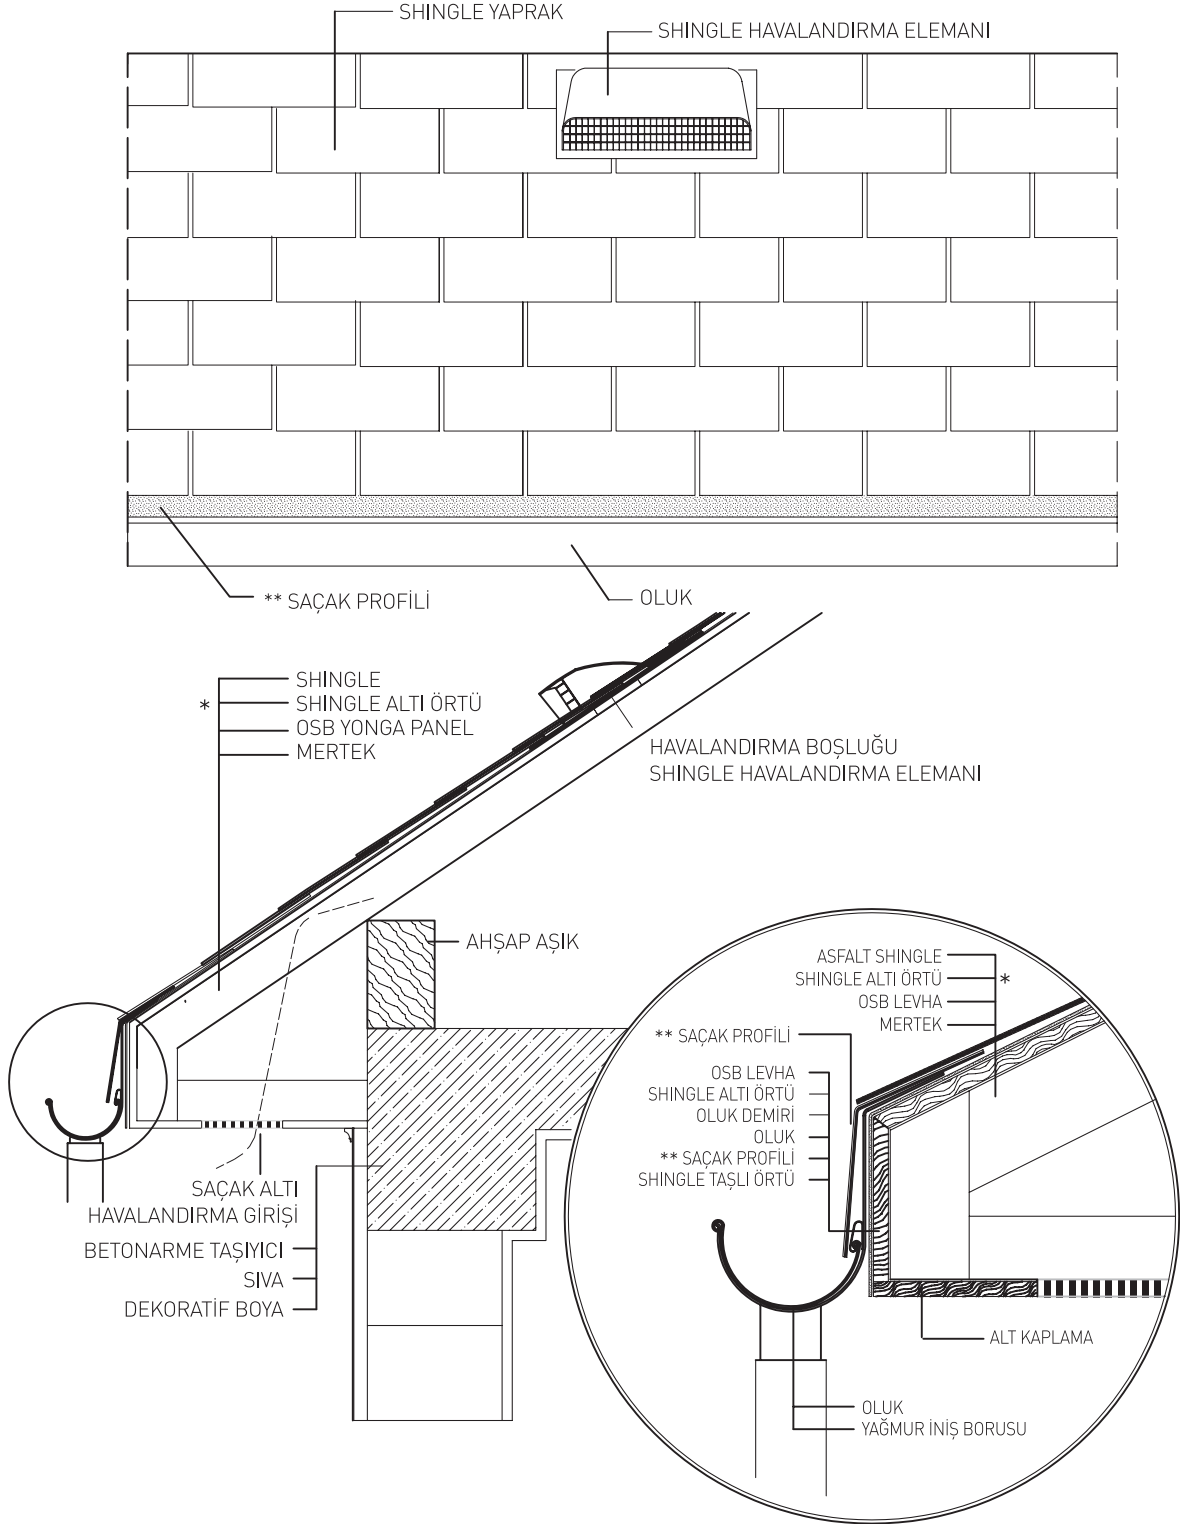

\* ÇATI EĞİMİNİN %30'UN ALTINDA OLDUĞU UYGULAMALARDA, ÇATI YÜZEYİNİN TÜMÜNDE BTM SHINGLE ALTI ÖRTÜ KULLANILMALIDIR.

\*\* SHINGLE MİNERAL RENKLERİNE UYGUN RENKTE BOYALI SAÇ LEVHA YA DA UV DAYANIMLI CTP LEVHA KULLANILABİLİR.